


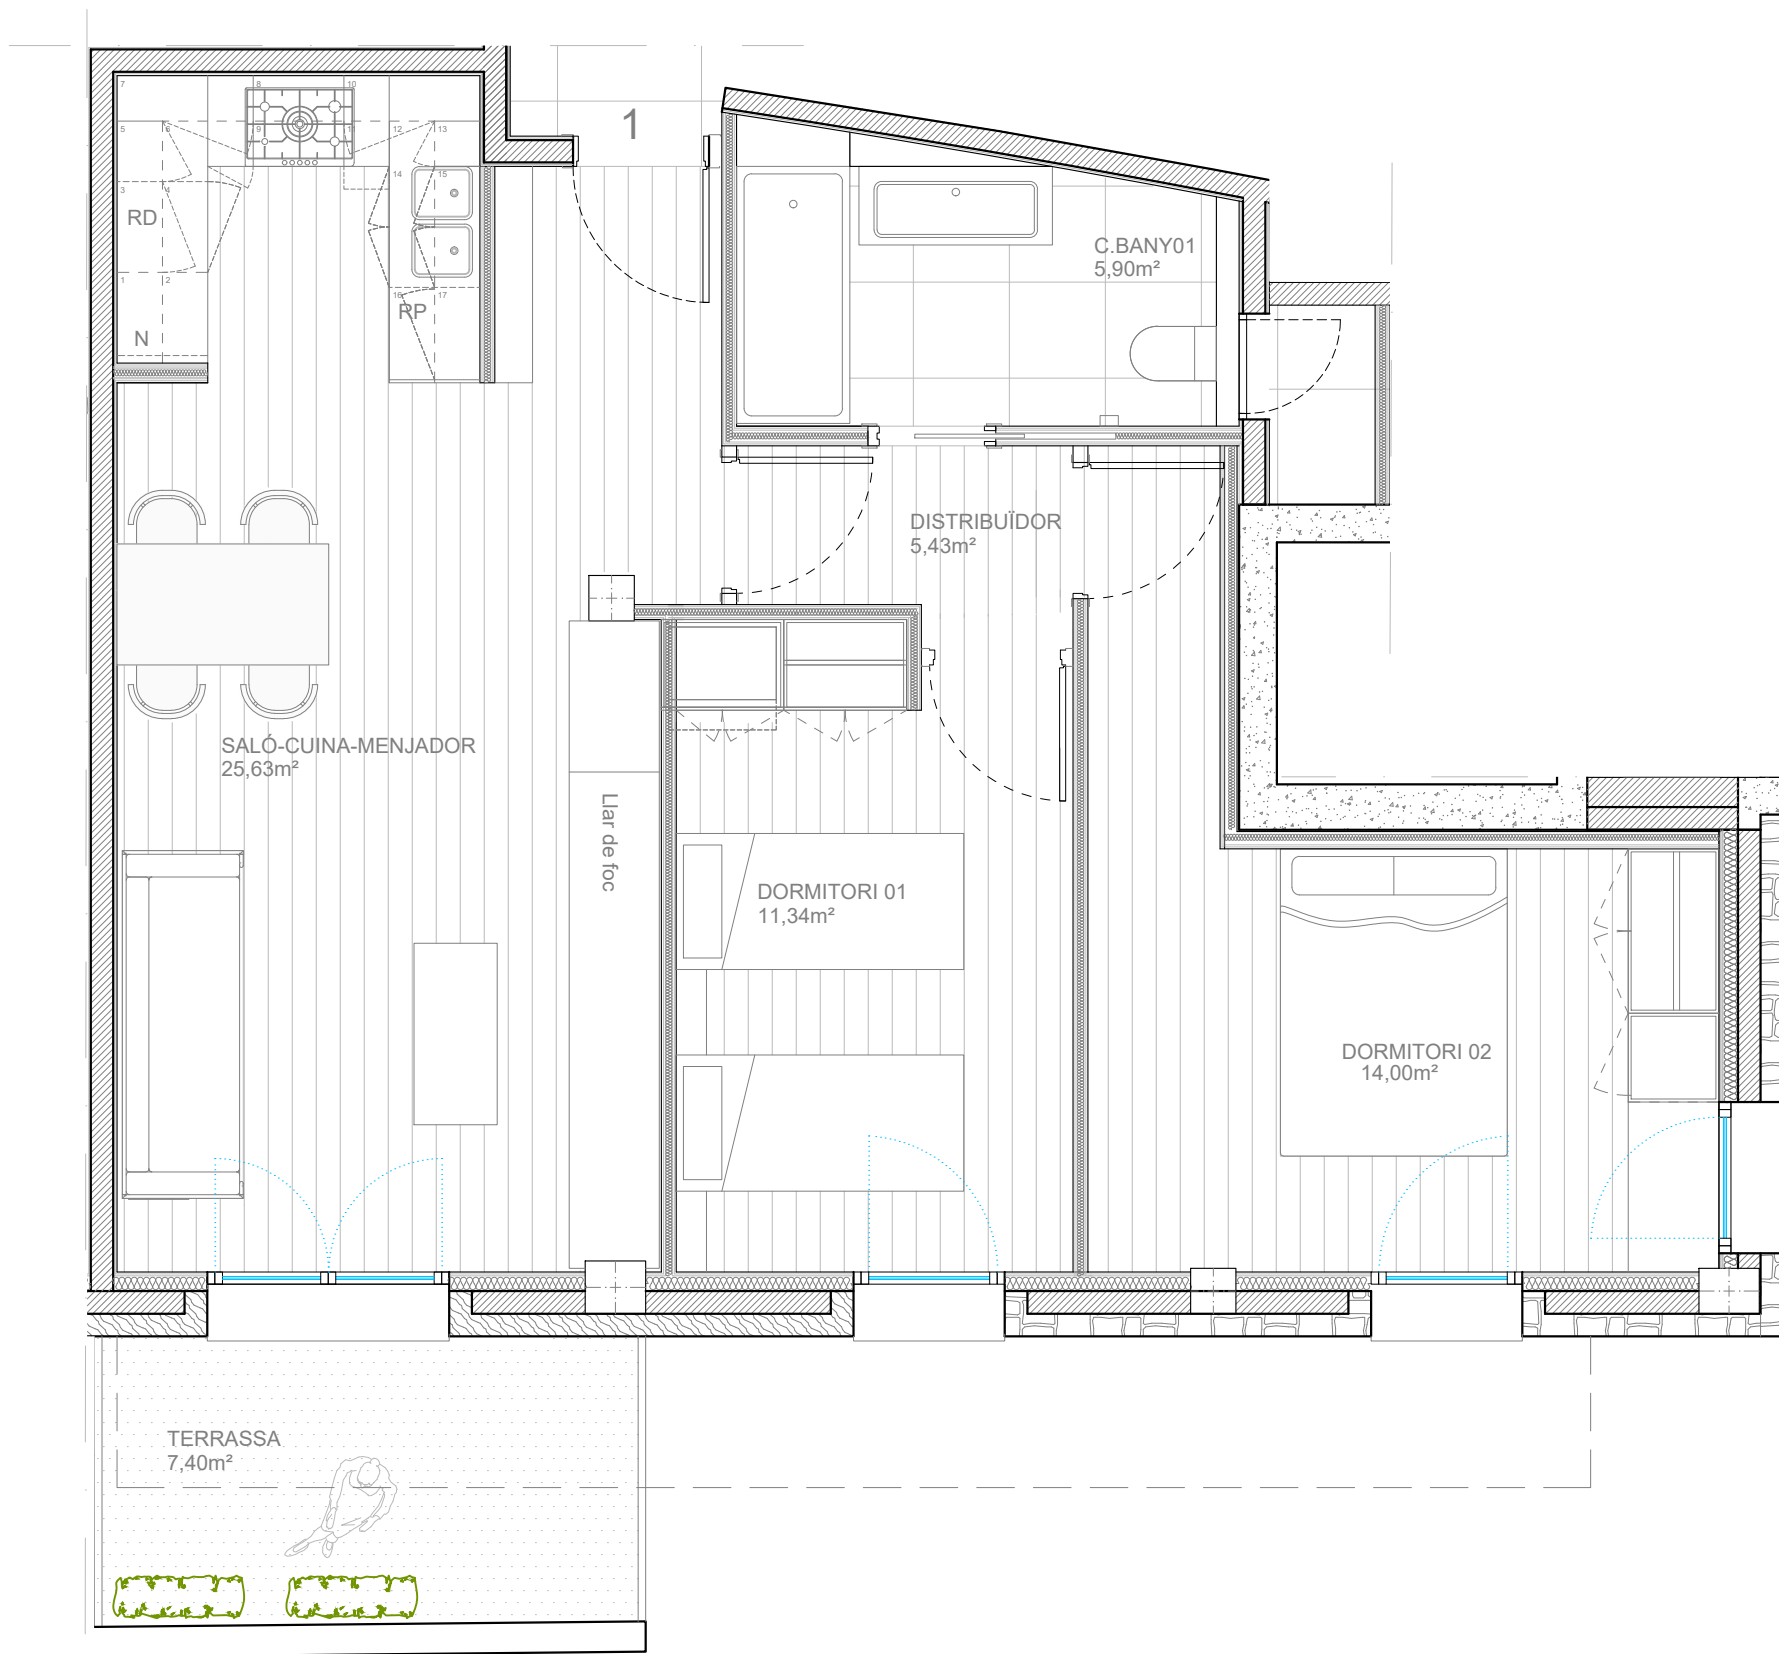

PLANTA BAIXA , BLOC A, PORTA 01

QUADRE DE SUPERFÍCIES

BLOC A

PLANTA BAIXA PORTA 01

SALA ESTAR - CUINA - MENJADOR	25,63 m²
DORMITORI 01	11,34m²
DORMITORI 02	14,00m²
DISTRIBUÏDOR	5,43m²
CAMBRA DE BANY	5,90m²
TOTAL SUPERFÍCIE UTIL	62,30 m²
SUPERFÍCIE CONSTRUÏDA	73,77 m²
TERRASSA	7,40m²