


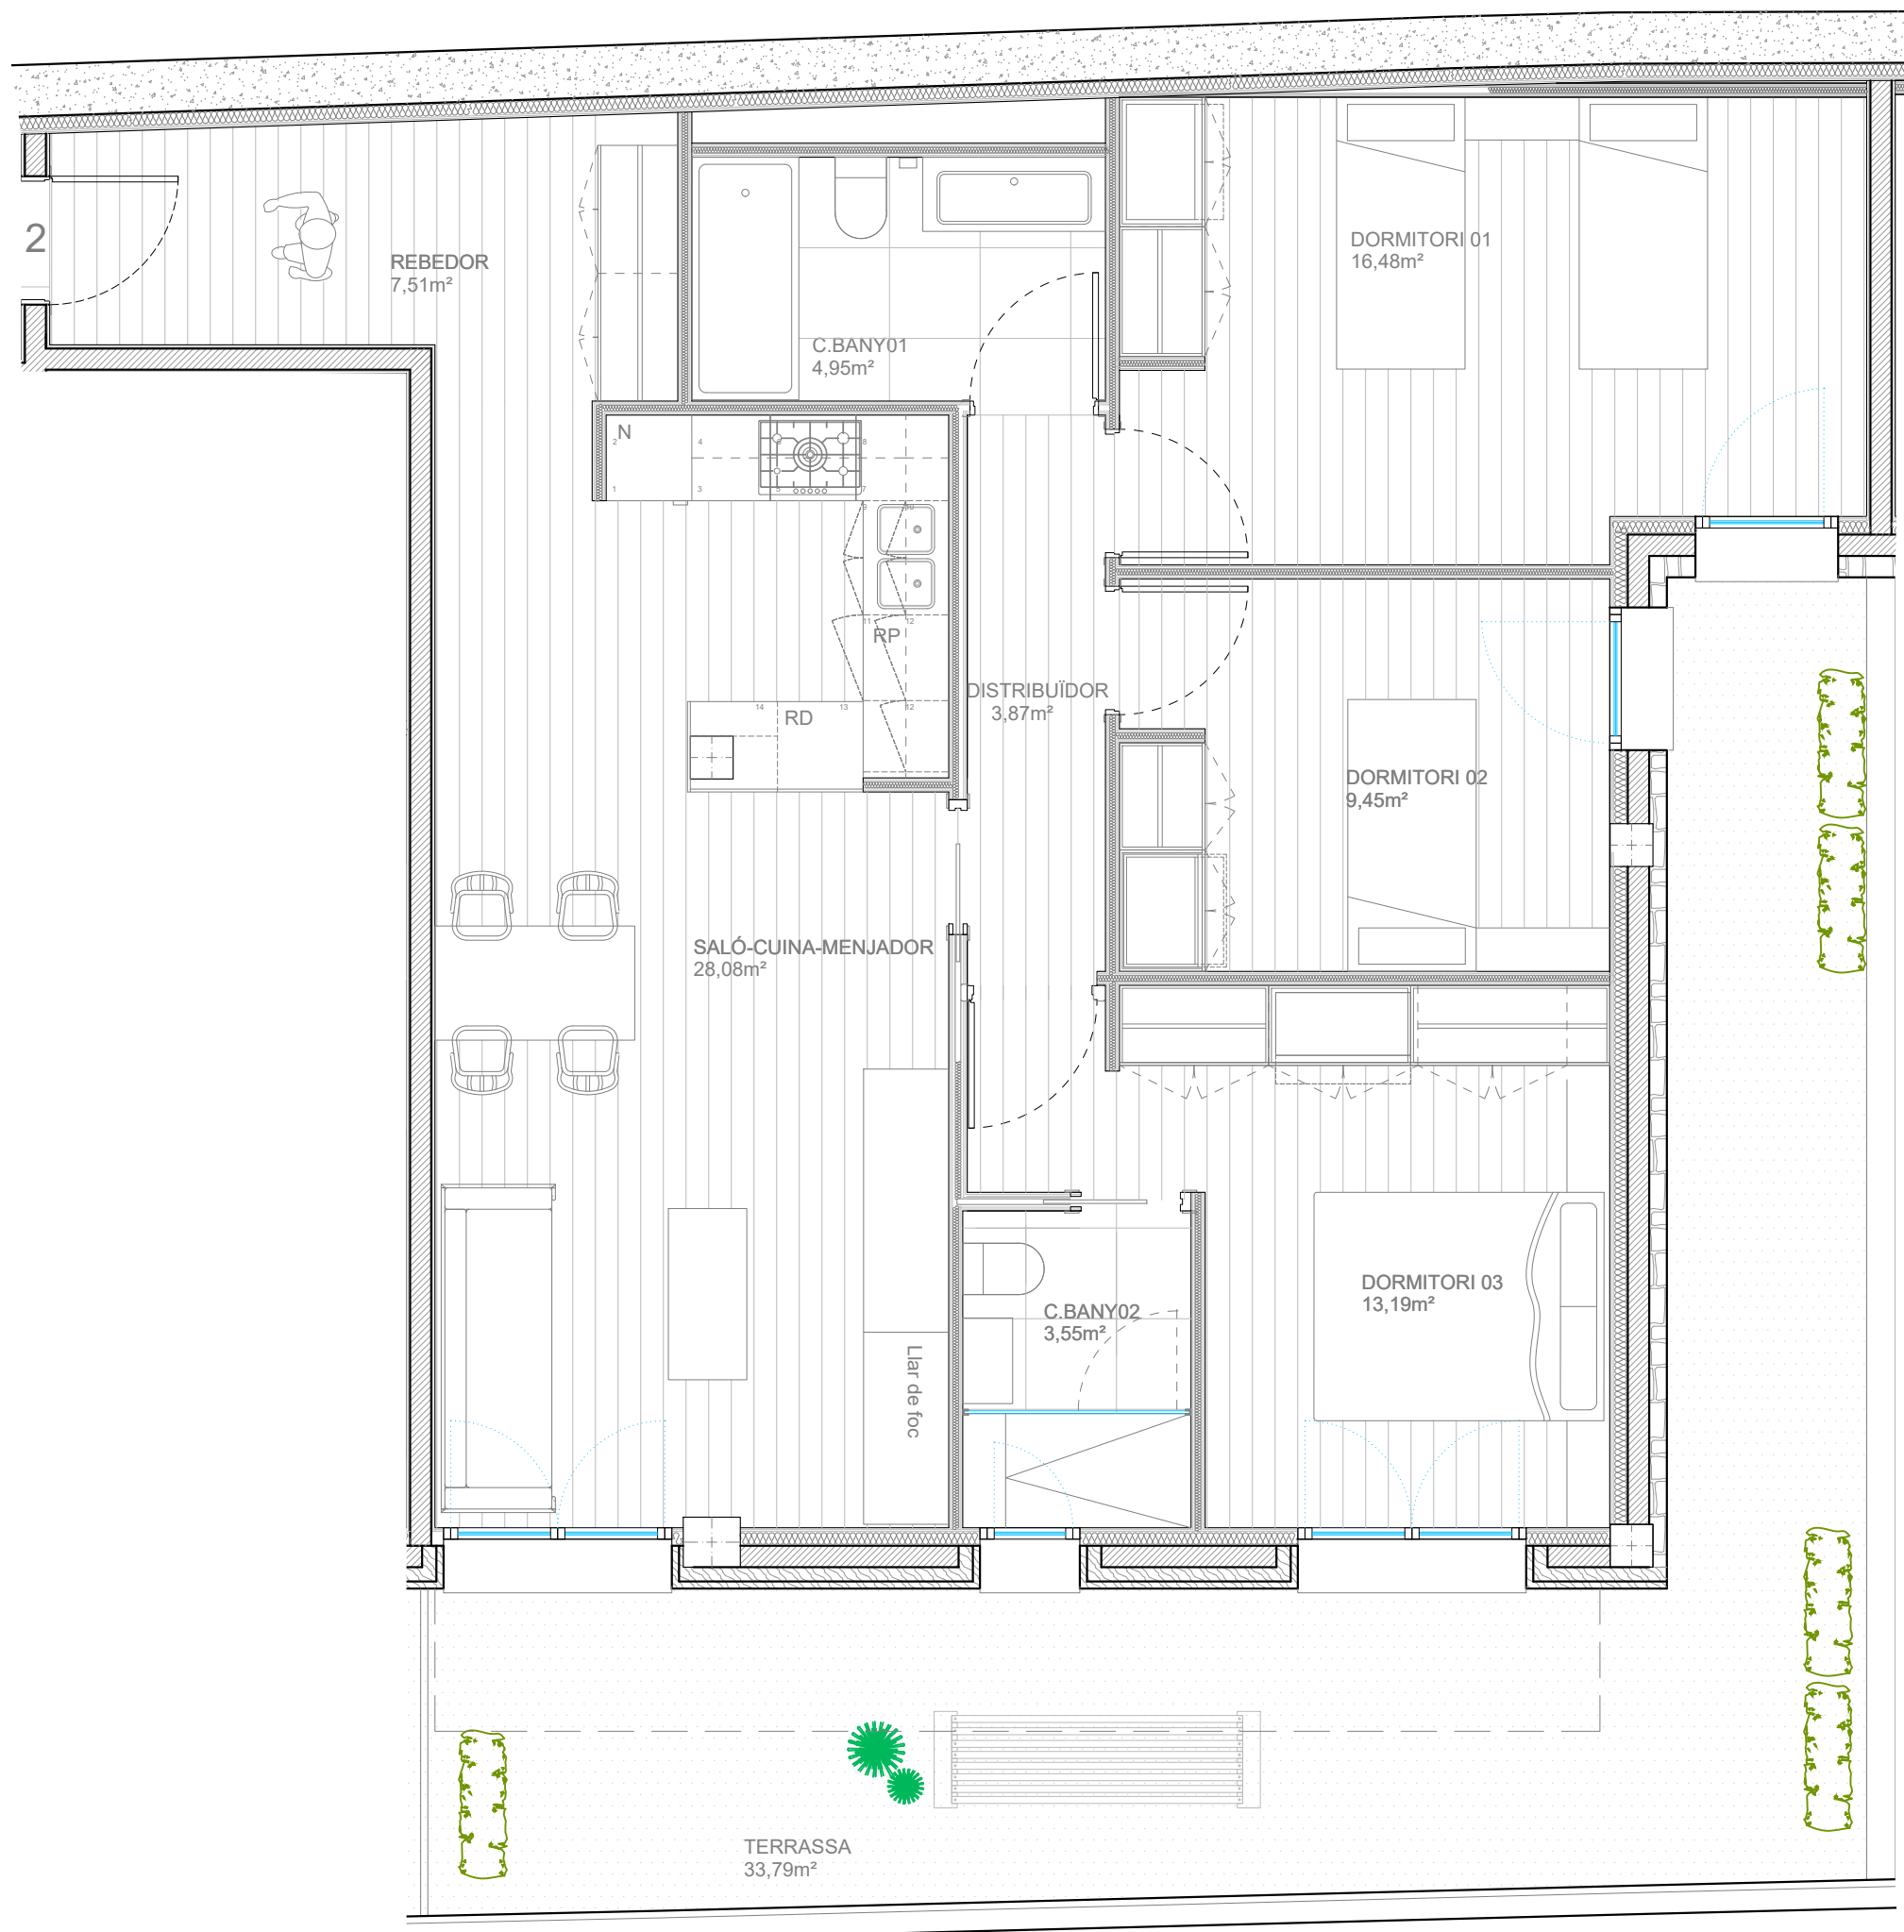

PLANTA BAIXA , BLOC B, PORTA 02

QUADRE DE SUPERFÍCIES

BLOC B

PLANTA BAIXA PORTA 02

REBEDOR	7,51 m ²
SALA ESTAR - CUINA - MENJADOR	28,08 m ²
DORMITORI 01	16,48m ²
DORMITORI 02	9,45m ²
DORMITORI 03	13,19m ²
DISTRIBUÏDOR	3,87m ²
CAMBRA DE BANY 01	4,95m ²
CAMBRA DE BANY 02	3,55m ²
TOTAL SUPERFÍCIE UTIL	87,08 m²
SUPERFÍCIE CONSTRUÏDA	106,92 m²
TERRASSA	33,79m ²