


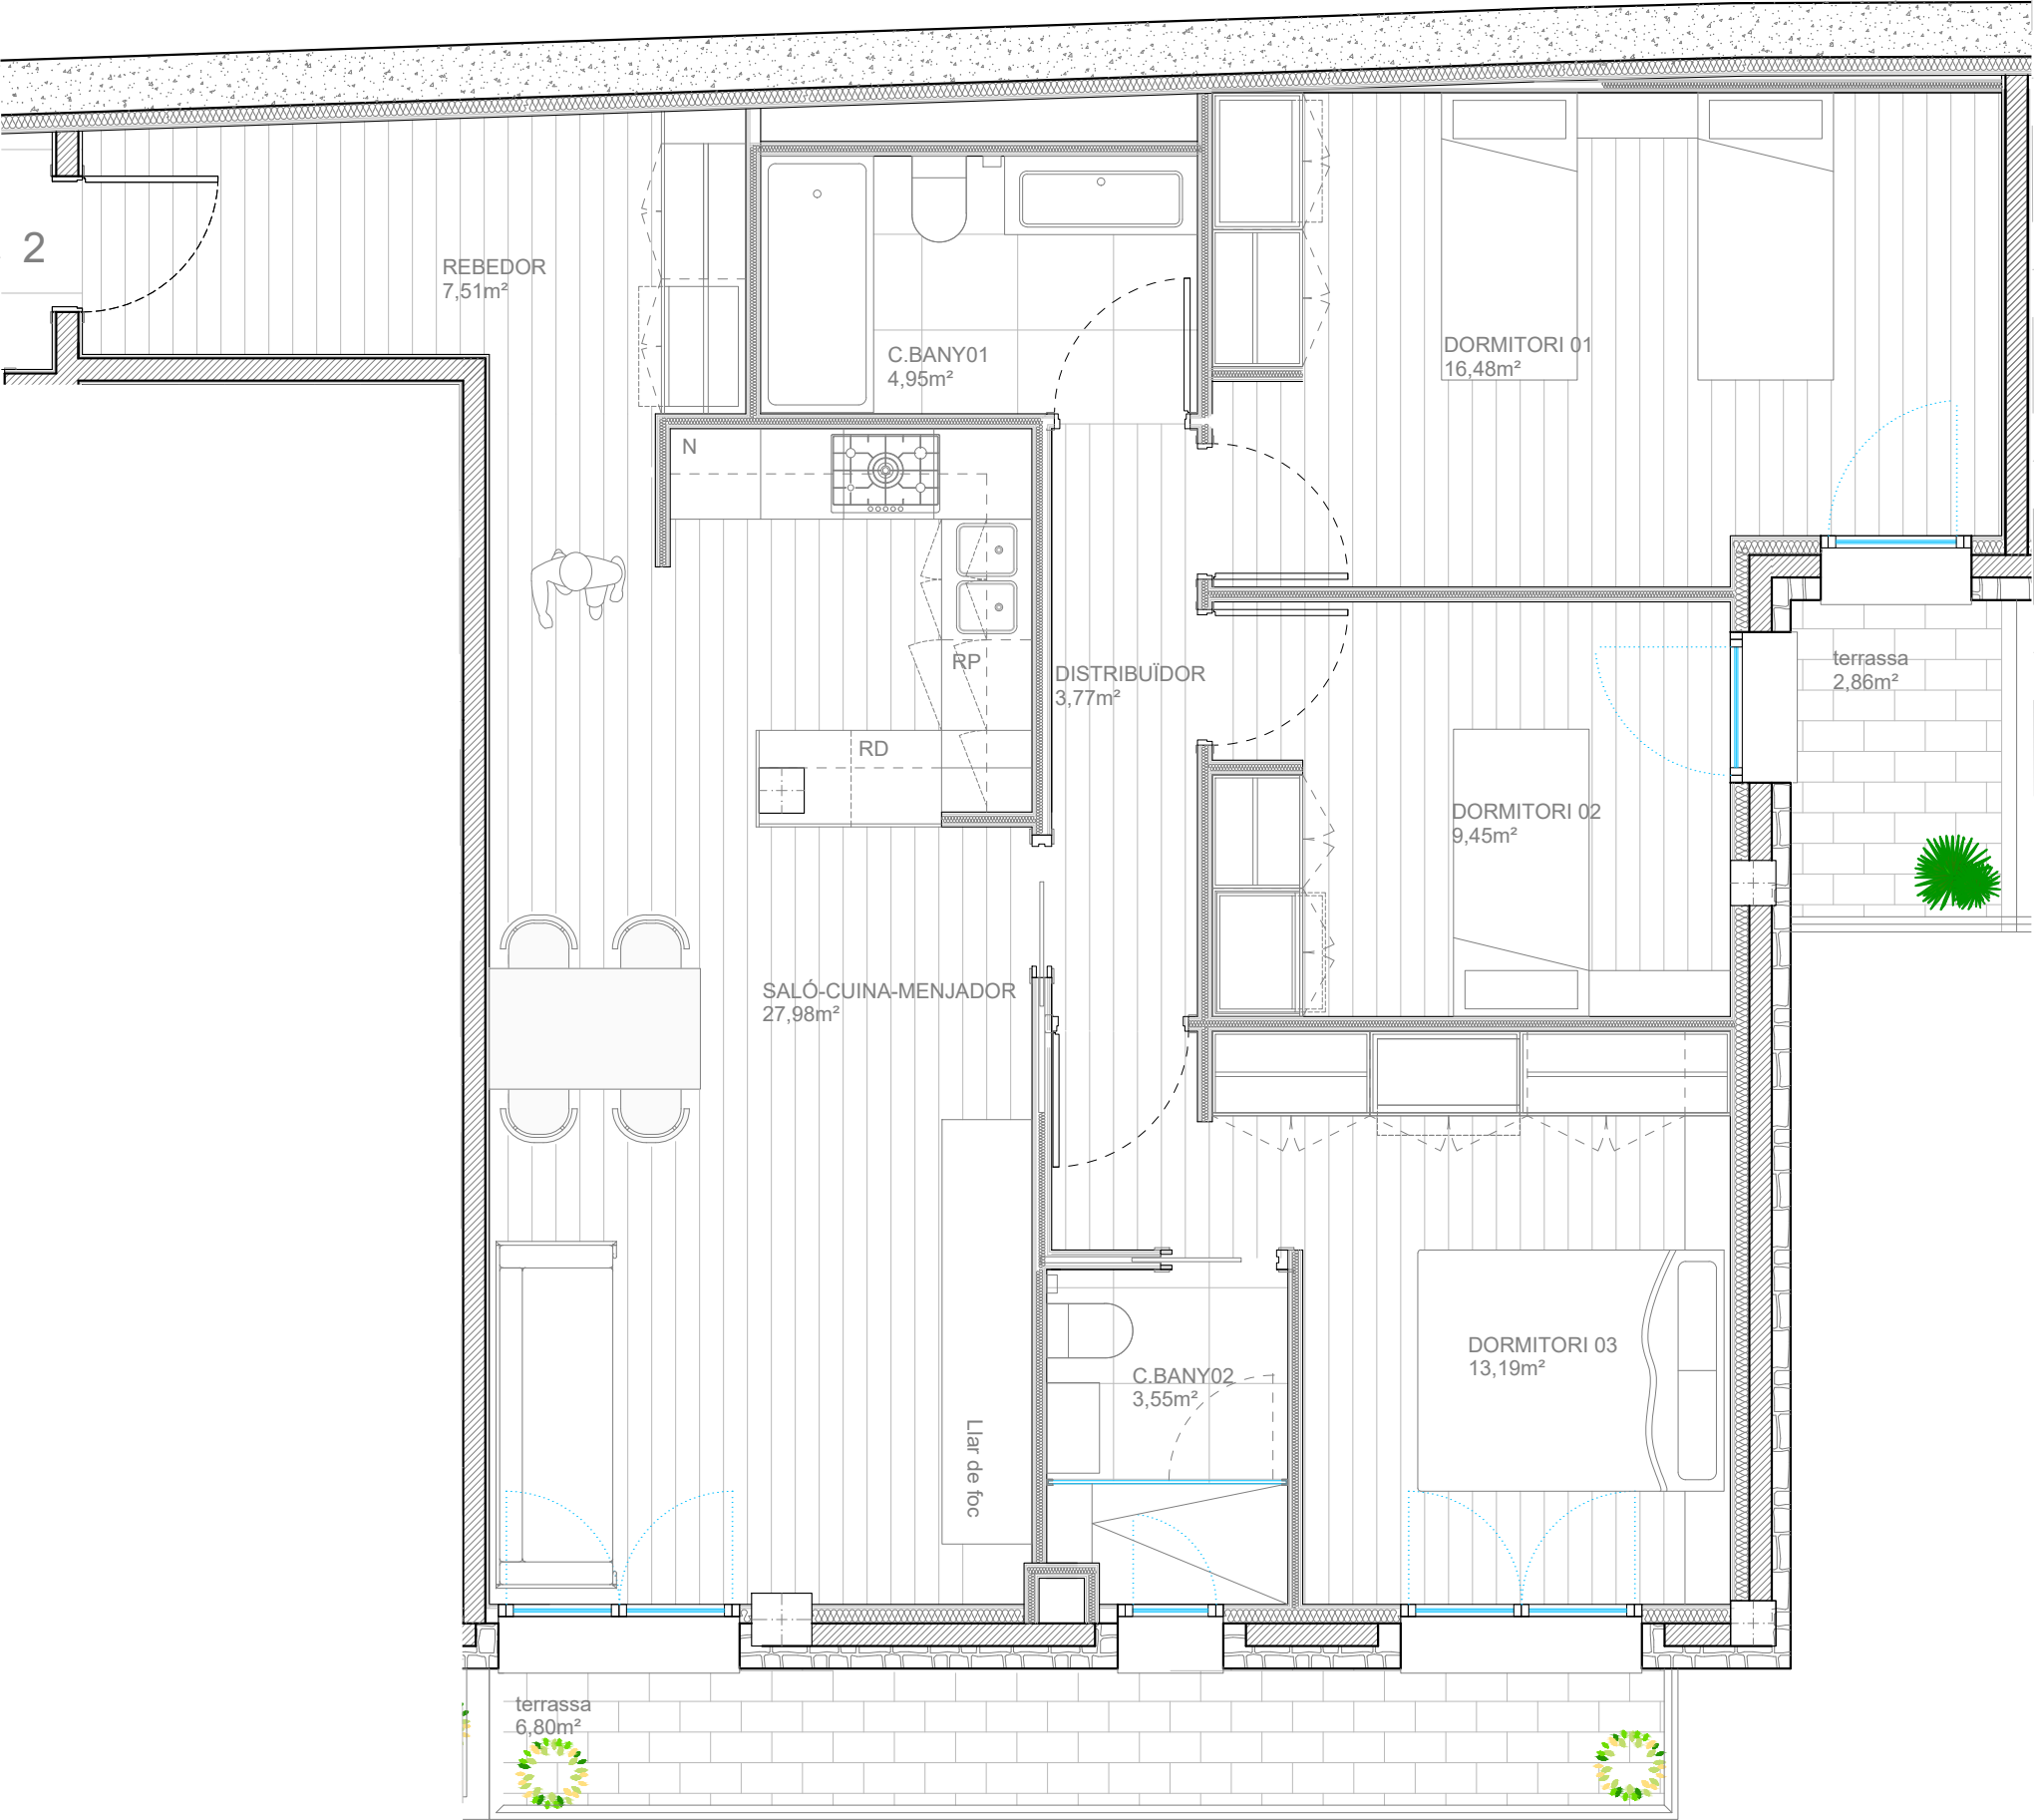

PLANTA PRIMERA , BLOC B, PORTA 02

QUADRE DE SUPERFÍCIES

BLOC B

PLANTA PRIMERA PORTA 02

REBEDOR	7,51 m²
SALA ESTAR - CUINA - MENJADOR	27,98m²
DORMITORI 01	16,48m²
DORMITORI 02	9,45m²
DORMITORI 03	13,19m²
DISTRIBUÏDOR	3,77m²
CAMBRA DE BANY 01	4,95m²
CAMBRA DE BANY 02	3,55m²
TOTAL SUPERFÍCIE UTIL	86,88 m²
SUPERFÍCIE CONSTRUÏDA	103,47 m²
TERRASSES	6,80m²+2,86m²=9,56m²