


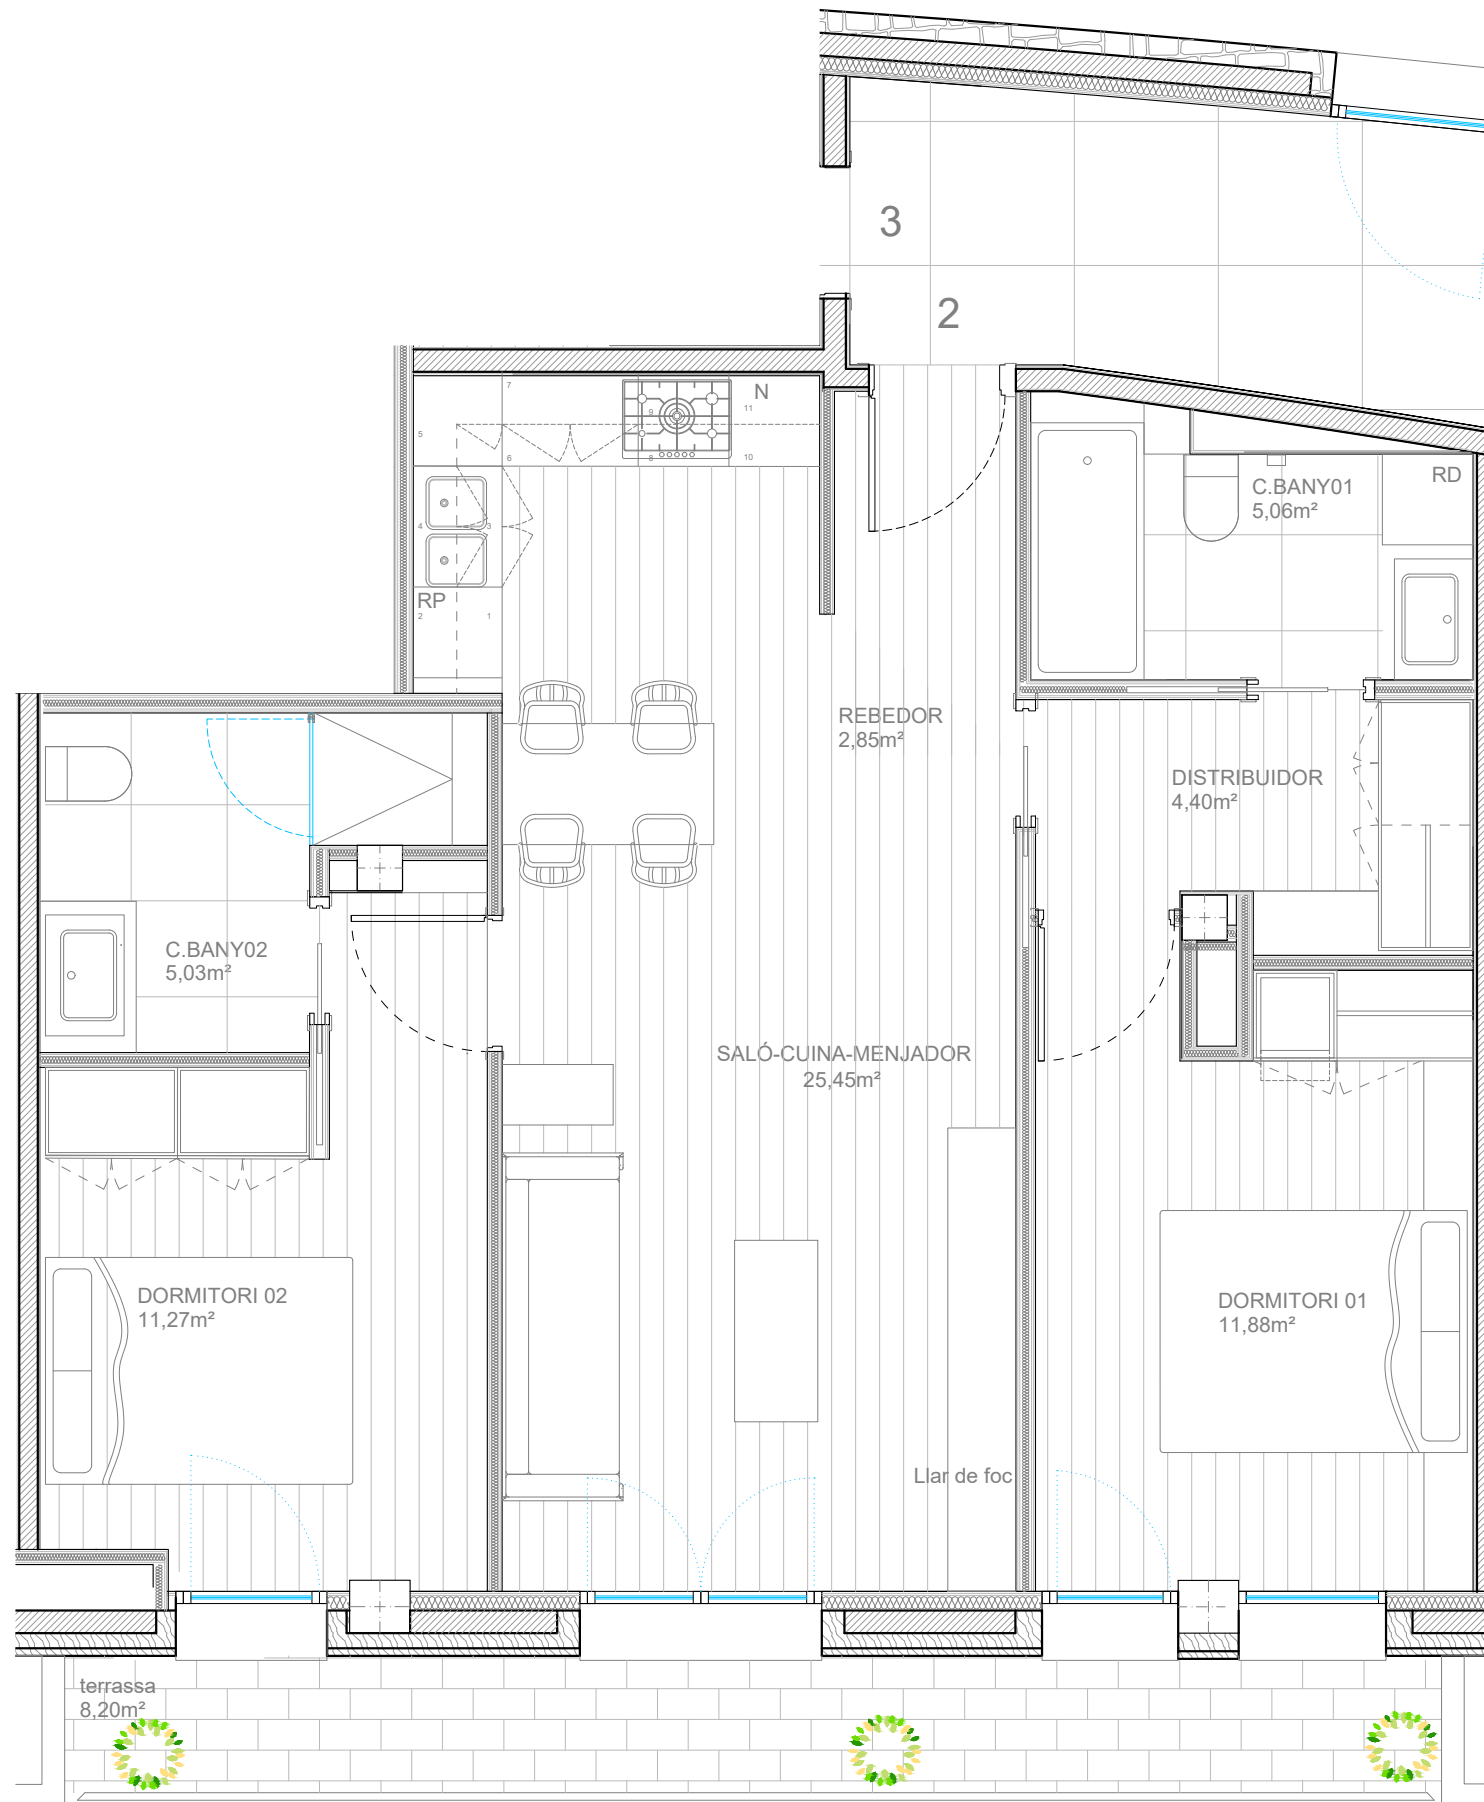

PLANTA SEGONA , BLOC A, PORTA 02

QUADRE DE SUPERFÍCIES

BLOC A

PLANTA SEGONA PORTA 02

REBEDOR	2,85 m²
SALA ESTAR - MENJADOR- CUINA	25,45 m²
DORMITORI 01	11,88 m²
DORMITORI 02	11,27 m²
CAMBRA DE BANY 01	5,06 m²
CAMBRA DE BANY 02	5,03 m²
TOTAL SUPERFICIE UTIL	61,54 m²
SUPERFÍCIE CONSTRUÏDA	75,85 m²
TERRASSA	8,20 m²