


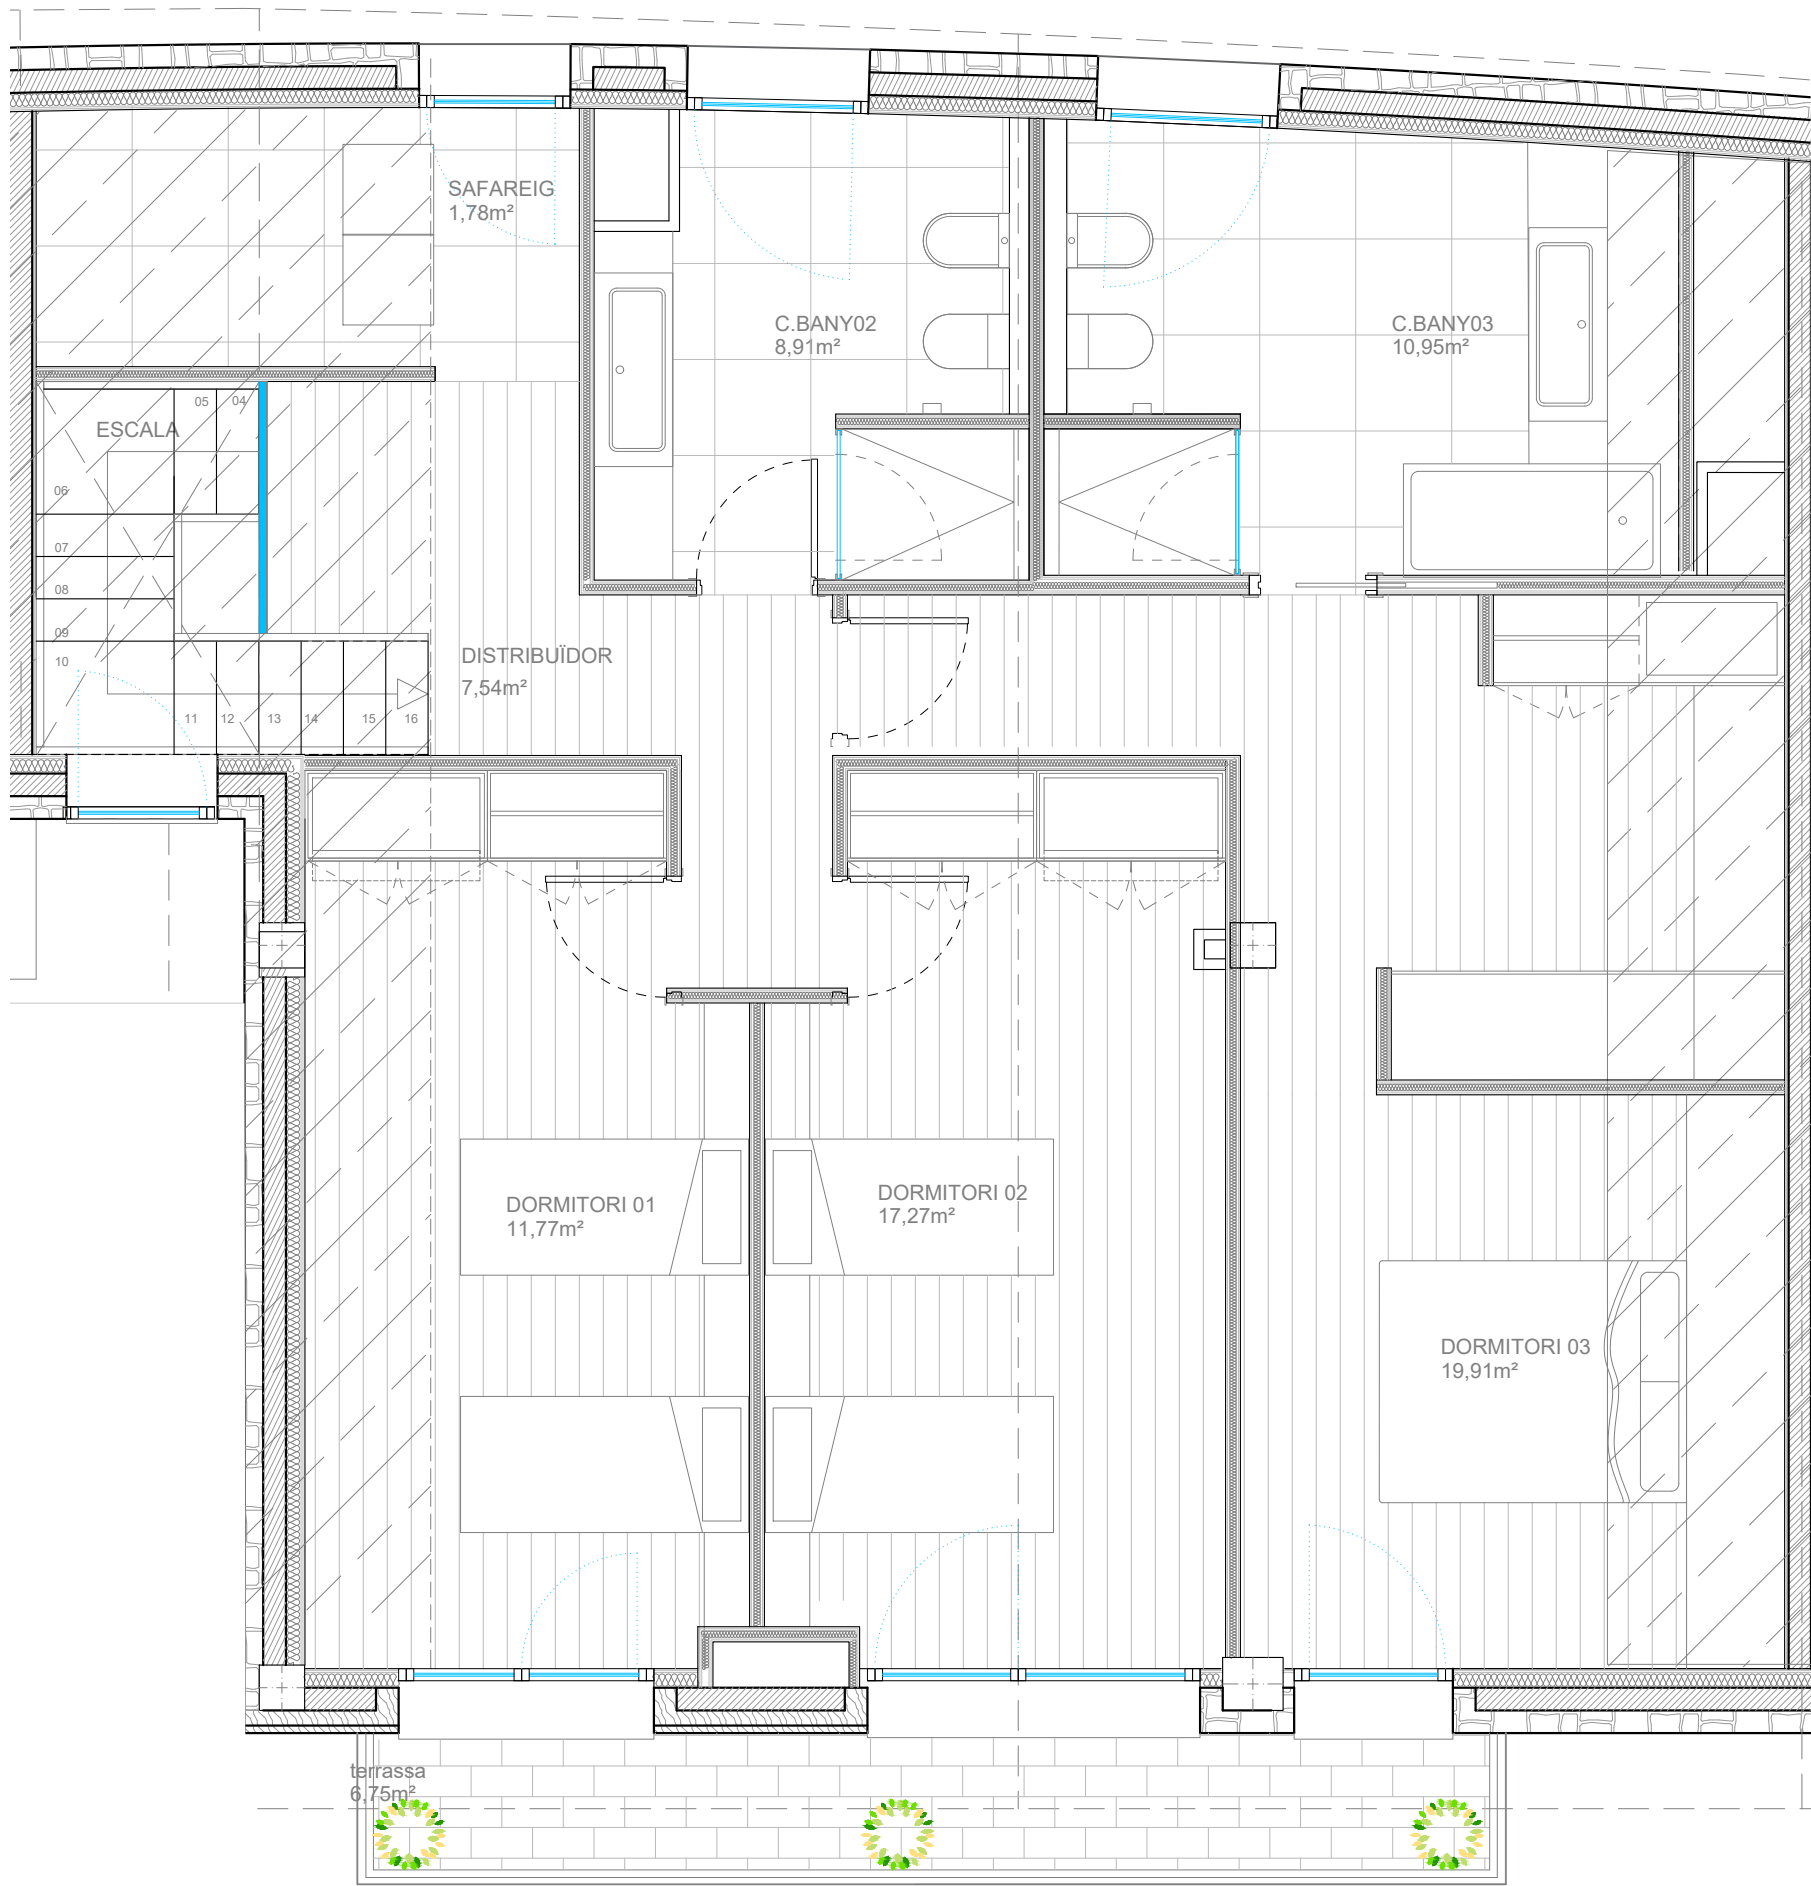

PLANTA SOTACOBERTA , BLOC A, PORTA 03 (DÚPLEX)

QUADRE DE SUPERFÍCIES	
BLOC A	
PLANTA SOTACOBERTA PORTA 03	
REBEDOR	7,21 m²
SALA ESTAR - MENJADOR- CUINA	46,65 m²
BANY DE CORTESIA	3,80 m²
ESCALA	5,30 m²
DORMITORI 01	11,77 m²
DORMITORI 02	11,27 m²
DORMITORI 03	19,91 m²
DISTRIBUÏDOR	7,54 m²
CAMBRA DE BANY 01	8,91 m²
CAMBRA DE BANY 02	10,95 m²
SAFAREIG	1,78 m²
TOTAL SUPERFICIE UTIL	135,09 m²
SUPERFÍCIE CONSTRUÏDA	161,07 m²
TERRASSA	3,70+ 1,74+6,75= 12,19 m²