


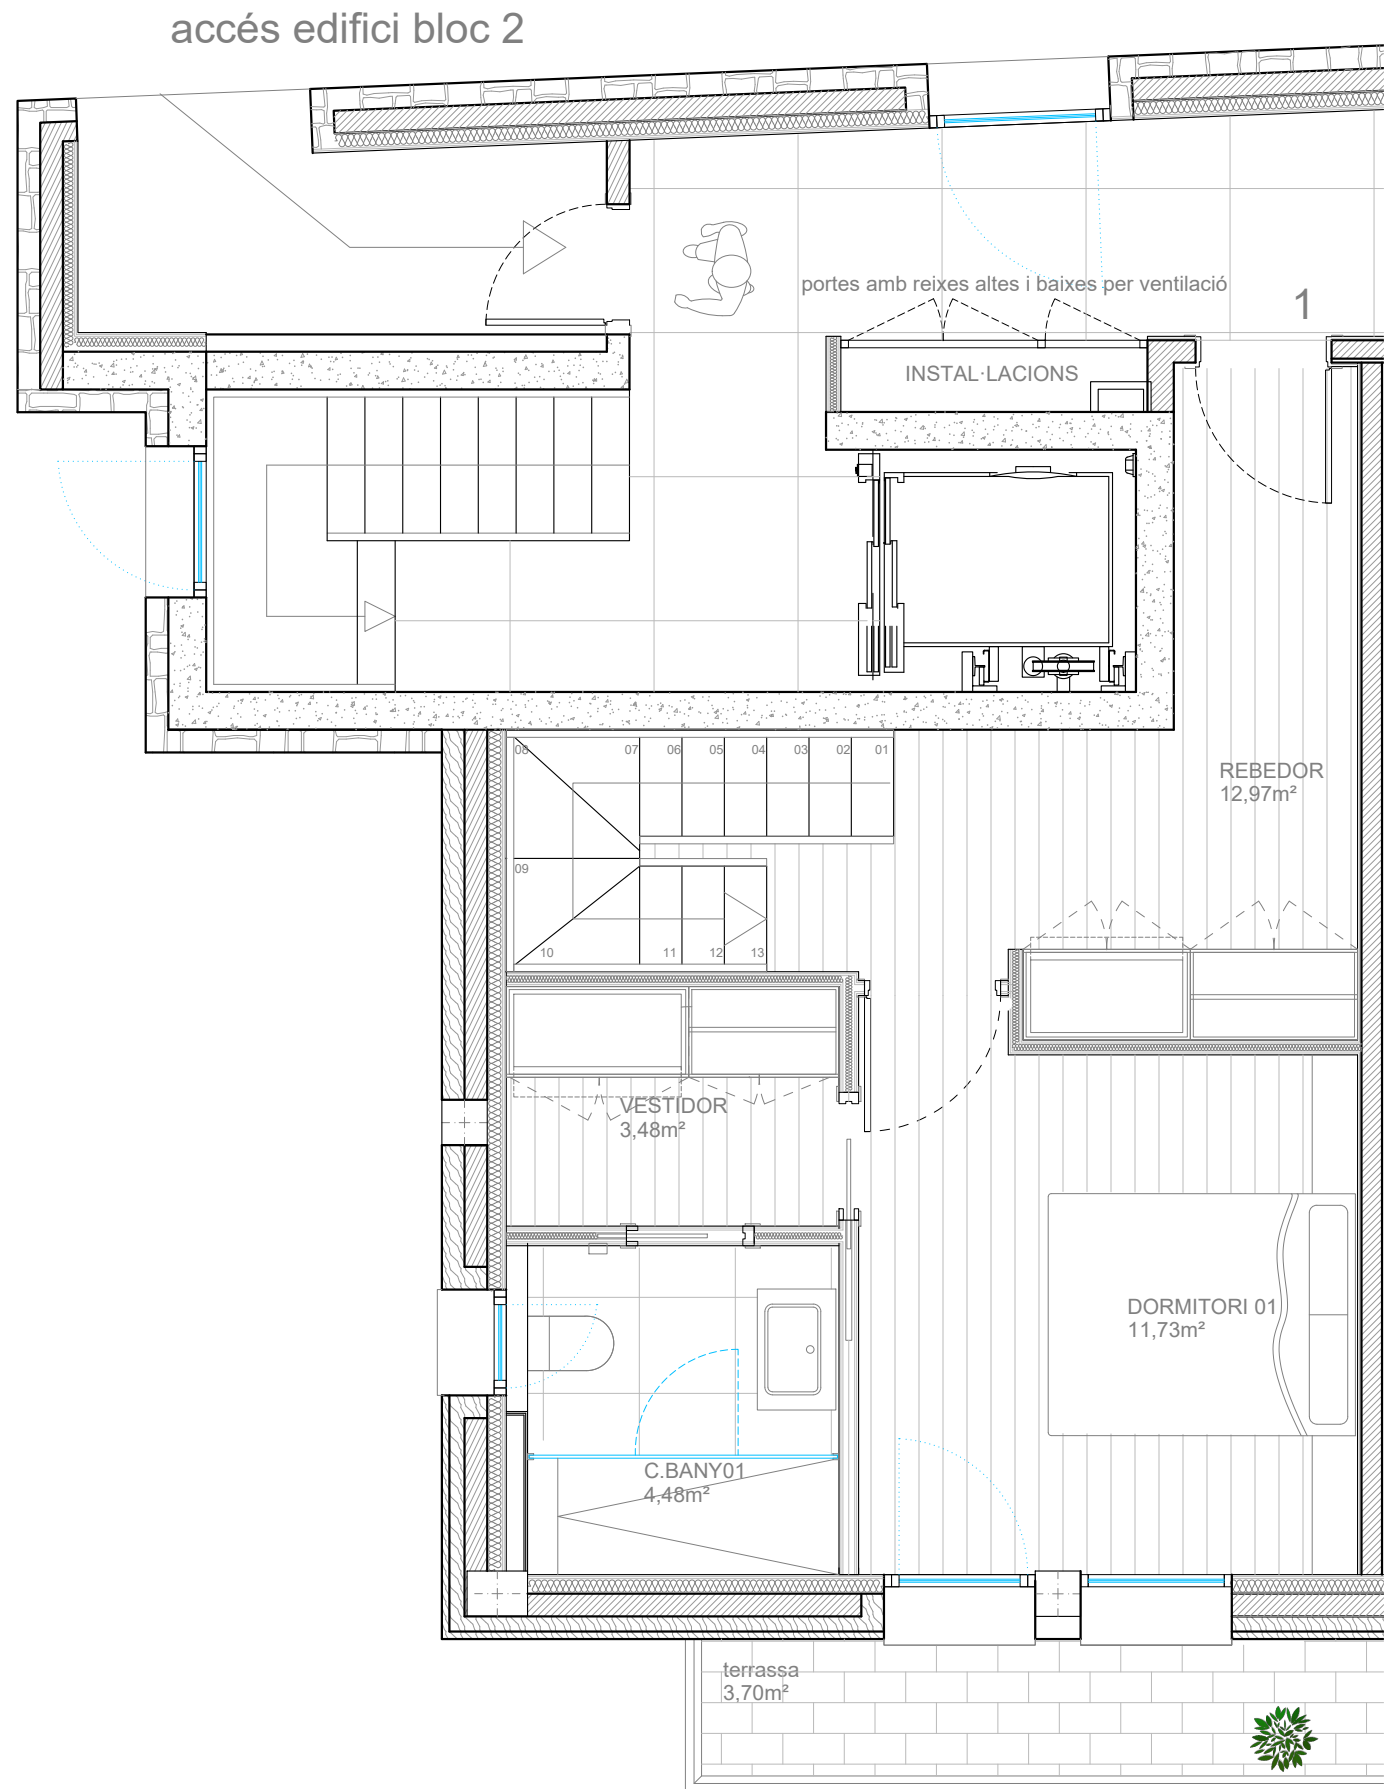

PLANTA SEGONA , BLOC B, PORTA 01 (DÚPLEX)

QUADRE DE SUPERFÍCIES	
BLOC B	
PLANTA SEGONA PORTA 01	
REBEDOR	12,97 m ²
SALA ESTAR - MENJADOR	21,97m ²
CUINA	14,73m ²
DORMITORI 01	11,73m ²
VESTIDOR	3,48m ²
DORMITORI 02	9,25m ²
ESCALA	3,99m ²
DISTRIBUÏDOR	1,93m ²
CAMBRA DE BANY 01	4,48m ²
CAMBRA DE BANY 02	3,29m ²
TOTAL SUPERFÍCIE UTIL	87,82 m ²
SUPERFÍCIE CONSTRUÏDA	103,47 m ²
TERRASSA	3,70 + 5,90 = 9,60m ²