



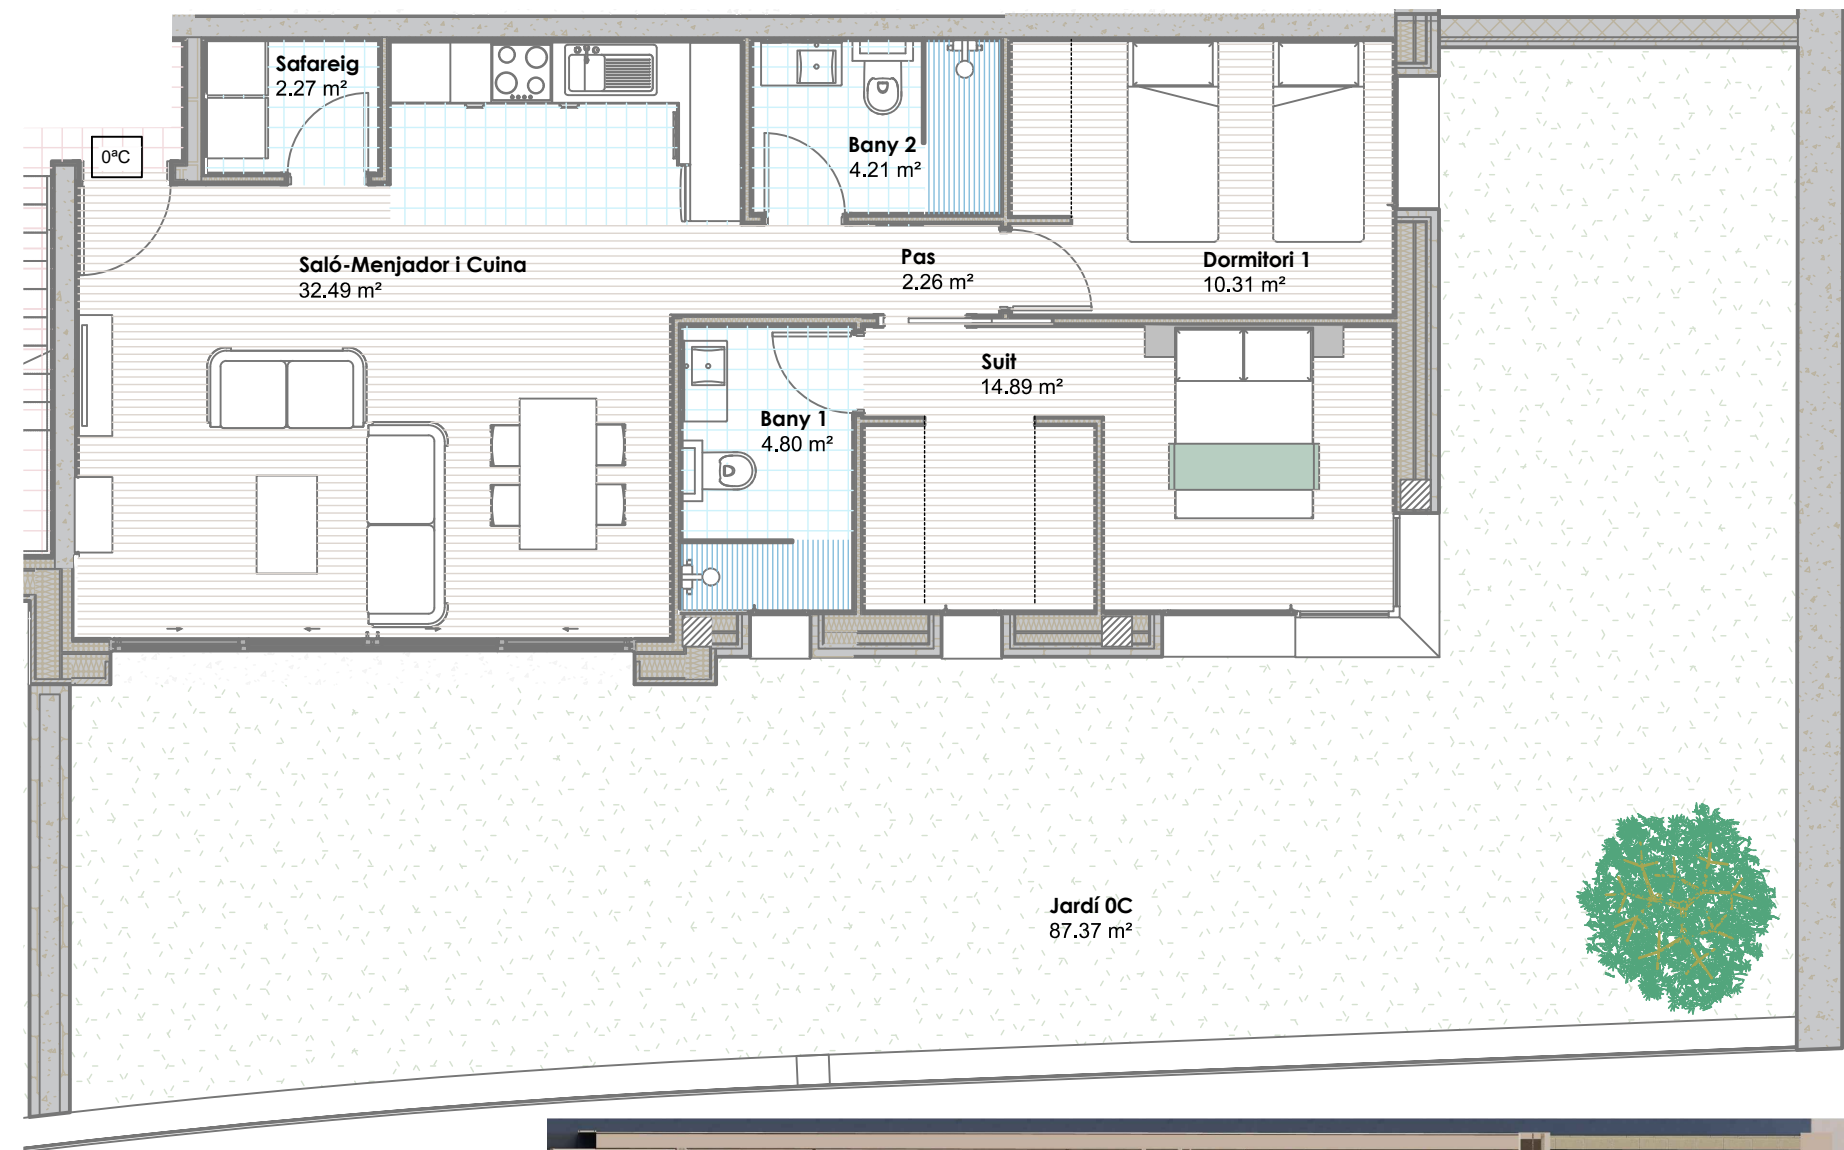

Baix C:
Esc: 1/75



Façana Sud

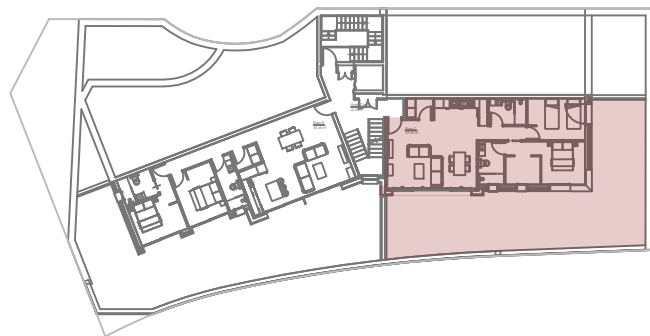

Planta Baixa