



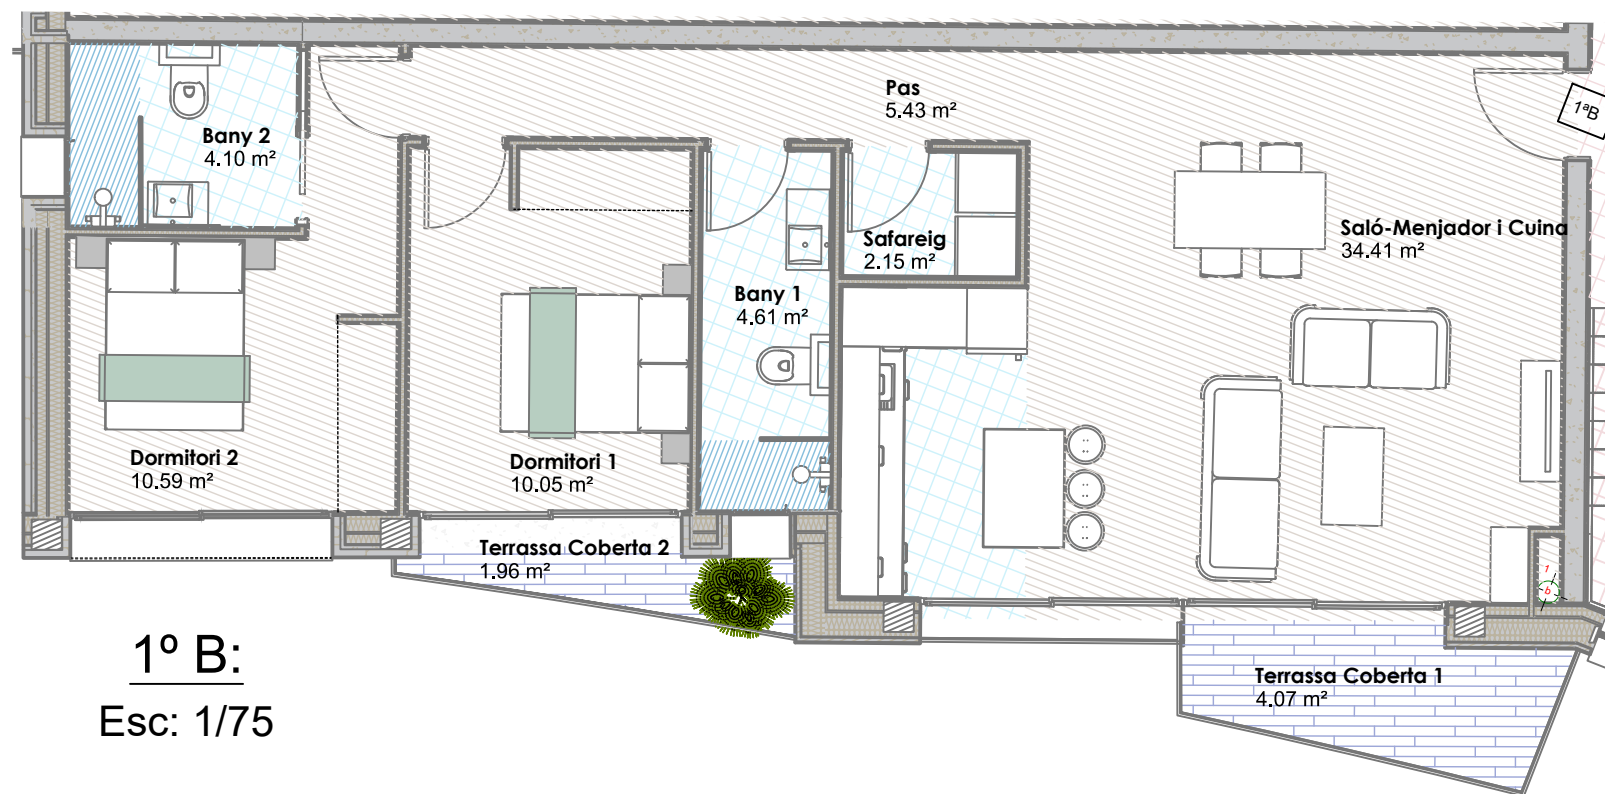

Façana Sud

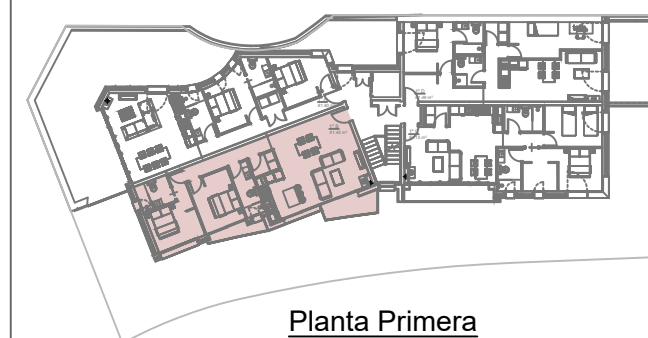

Planta Primera