



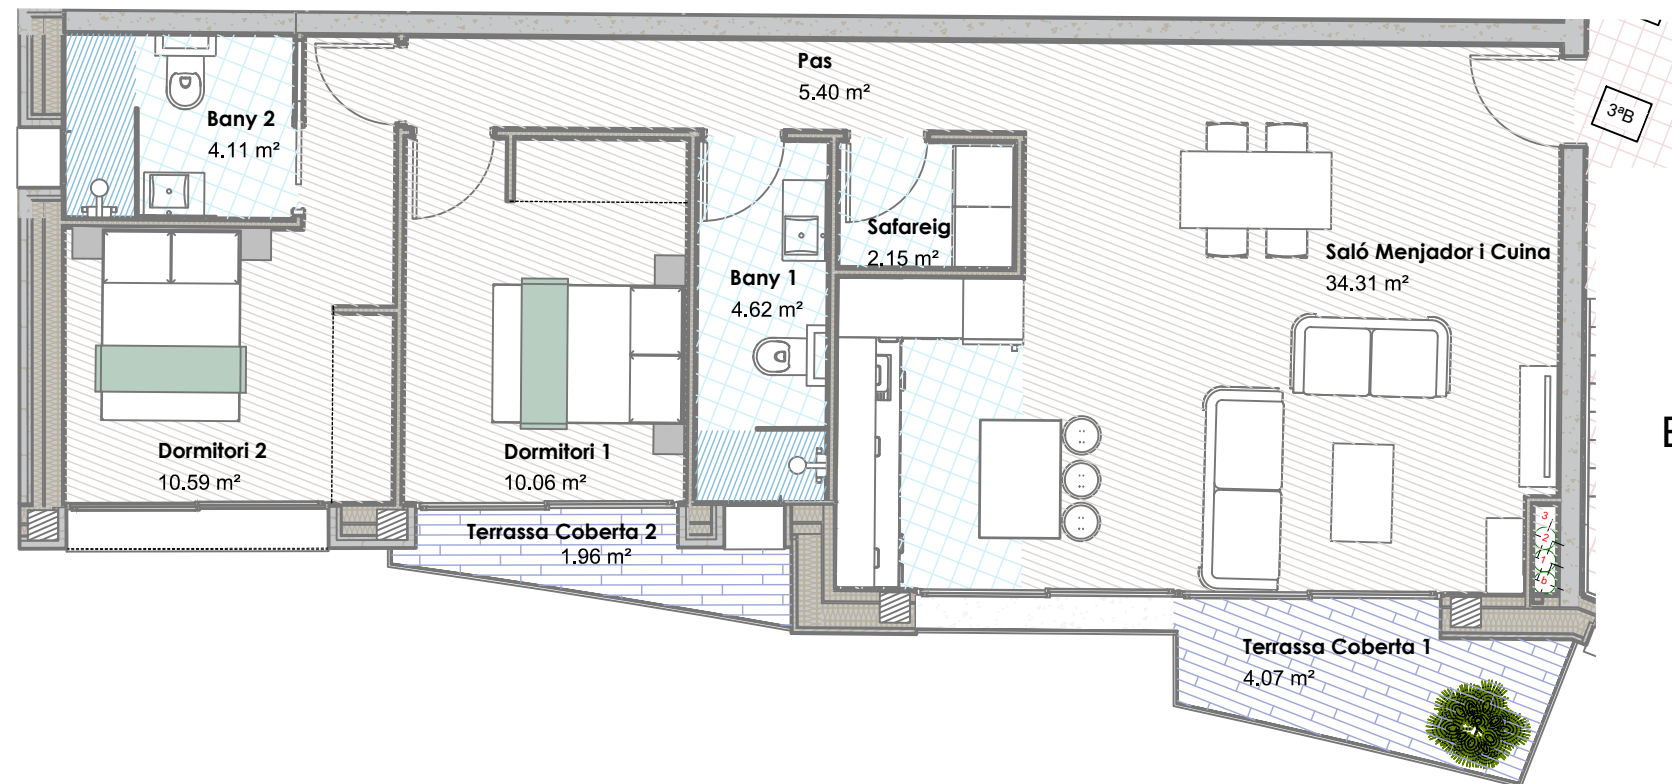

3º B:
Esc: 1/75



Façana Sud

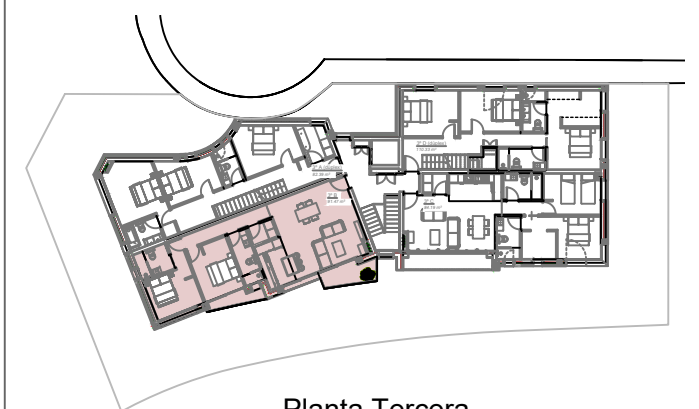

Planta Tercera