


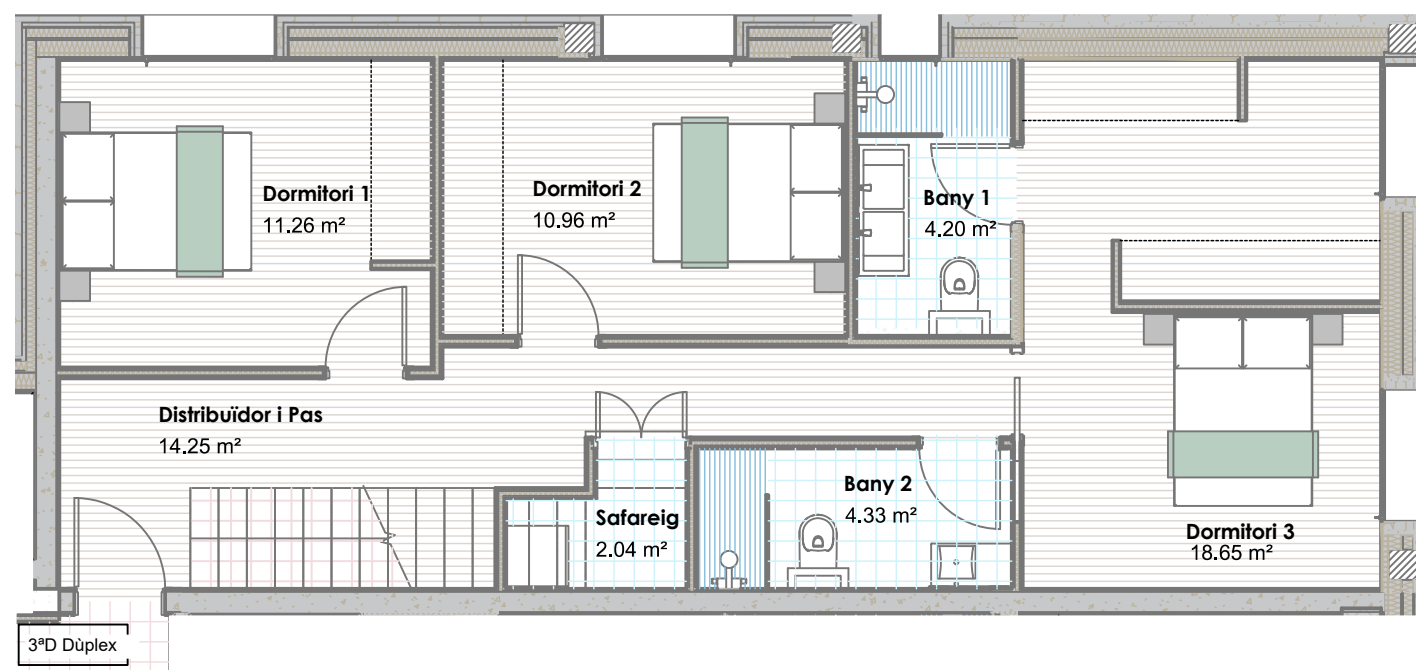


3º Dúplex D:
Esc: 1/75



Façana Posterior




Façana Sud

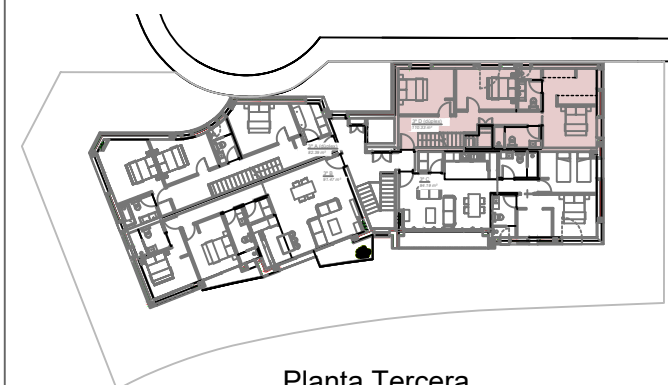

Planta Tercera




Planta 4^a
Dùplex D:
Esc: 1/75

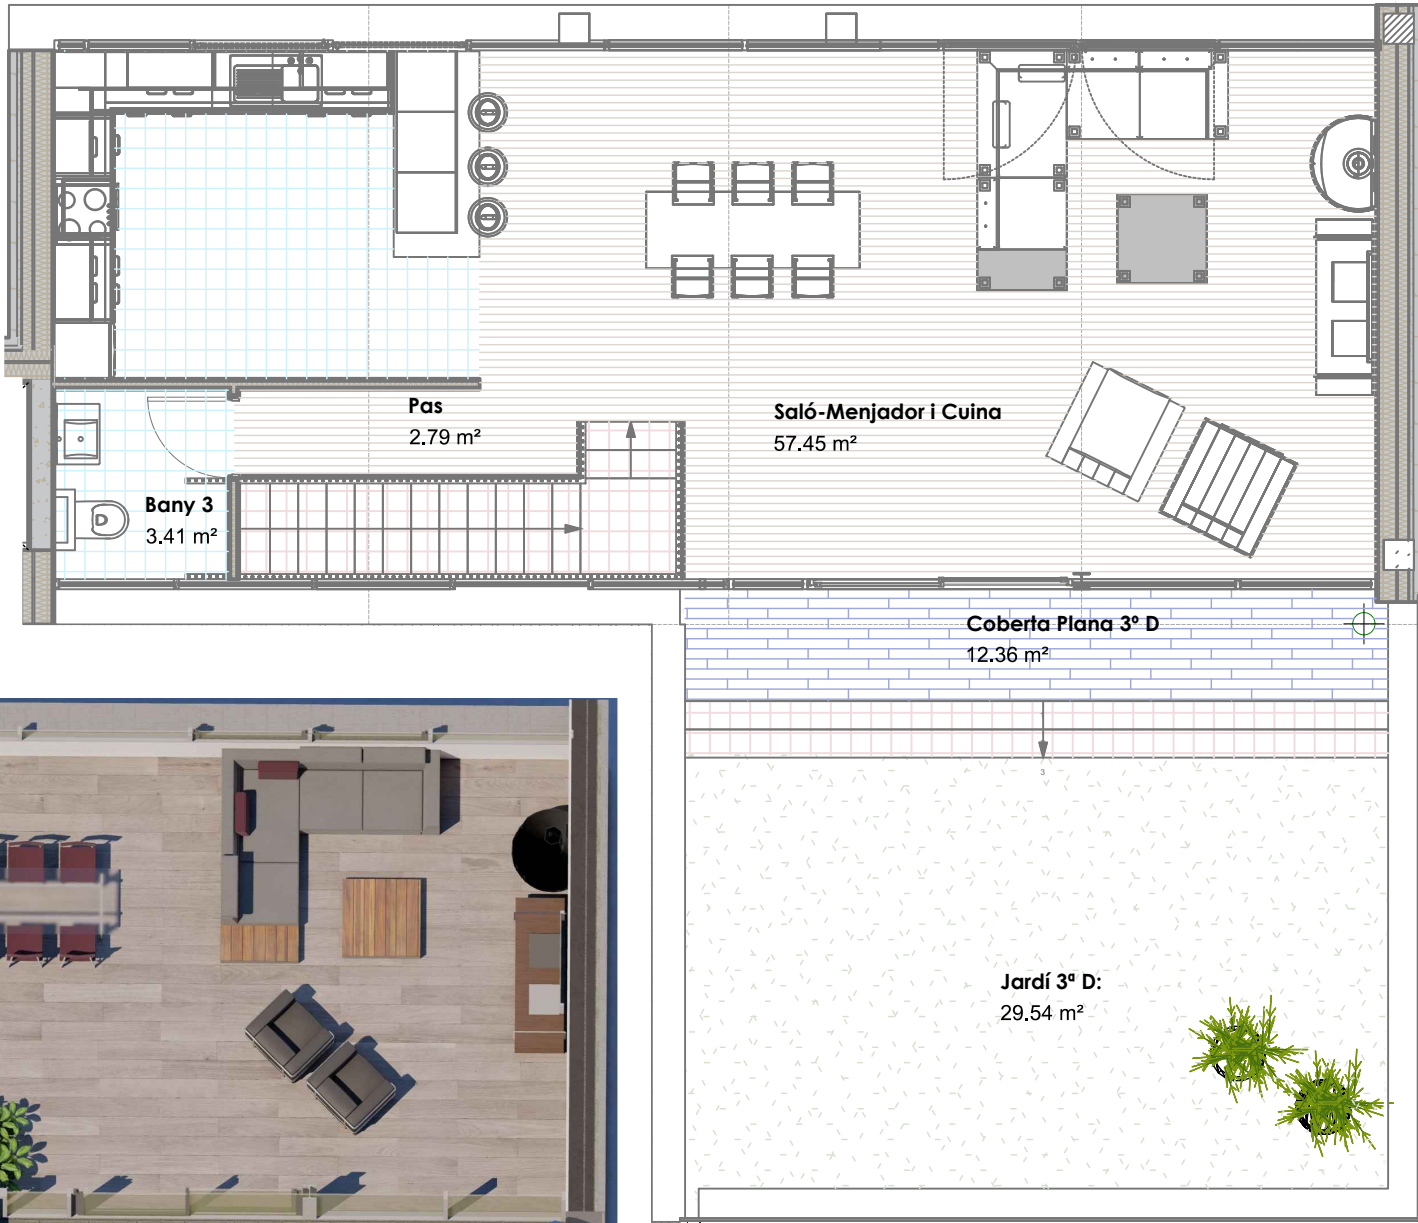

Façana Posterior



Façana Sud

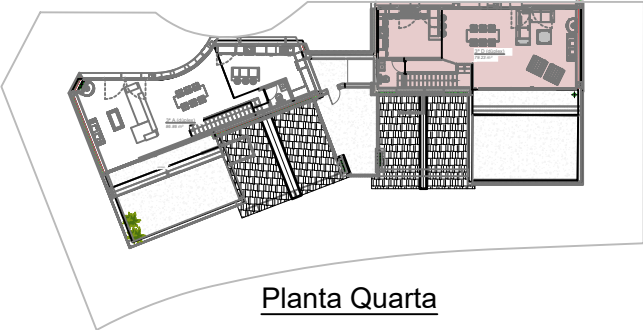

Planta Quarta